


## PERMIS DE CONSTRUIRE

# Projet de construction des ateliers municipaux

Fief des Noisettes  
17540 Le Gué d'Alléré

### PC 1 Plan de Situation

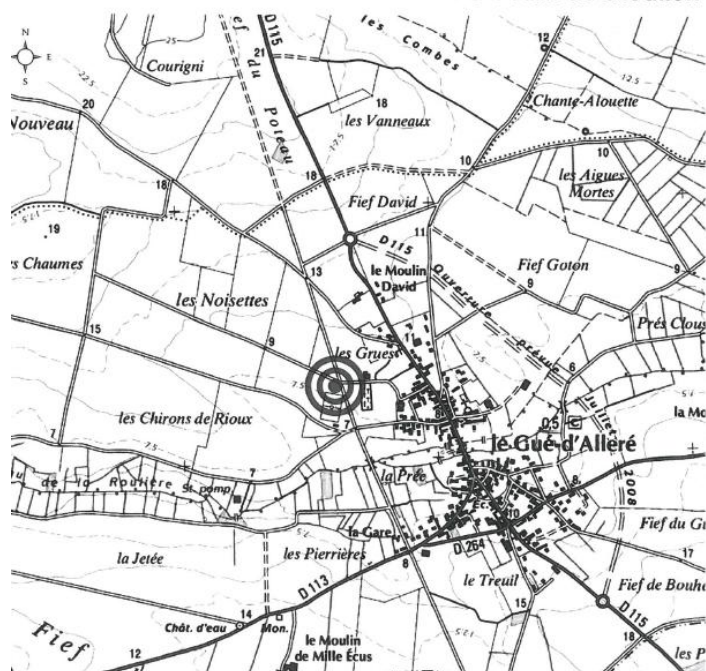


La Commune du Gué d'Alléré projette la construction de nouveaux ateliers municipaux, sur une parcelle cadastrée ZA n°49 et 141 située au Fief des Noisettes pour une surface total de 13 675m<sup>2</sup>.

### LE TERRAIN


Le projet s'inscrit sur un terrain situé à la lisière du bourg. Le site est plat, la parcelle est occupée partiellement par un terrain de sport, une aire de jeux et un bâtiment en limite Nord de la parcelle – les actuels ateliers municipaux- (anciennement vestiaires du terrain de sport). Un alignement des conifères, sépare l'emplacement prévu pour le projet et l'aire de jeux. Elle sera conservée.

### INTEGRATION DU PROJET DANS LE PAYSAGE

Le projet prévoit l'implantation du bâtiment, en retrait de la voie et à l'alignement avec le bâtiment agricole de la parcelle voisine. Une cour sera aménagée entre le bâtiment et la voie. Le site sera clôturé par un grillage (H 1.8m) doublé d'une haie vive.

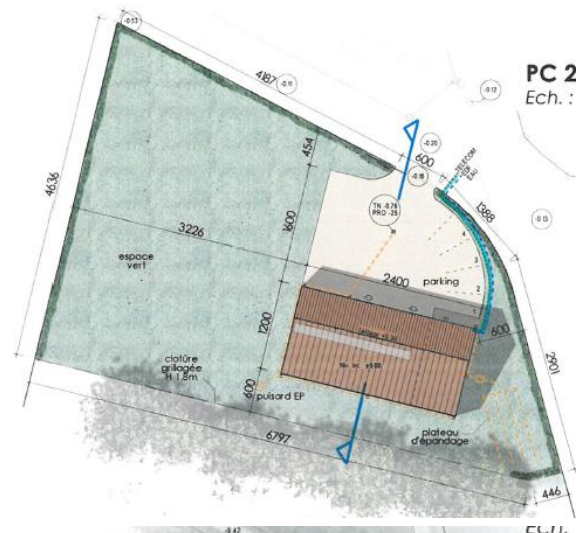


PC 2  
Ech. :

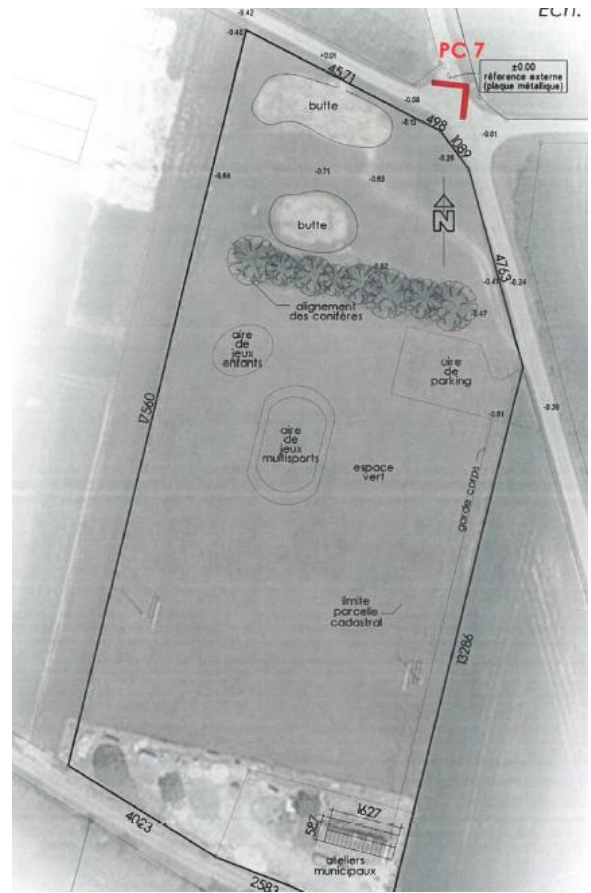



PC 7 : le terrain dans l'environnement proche

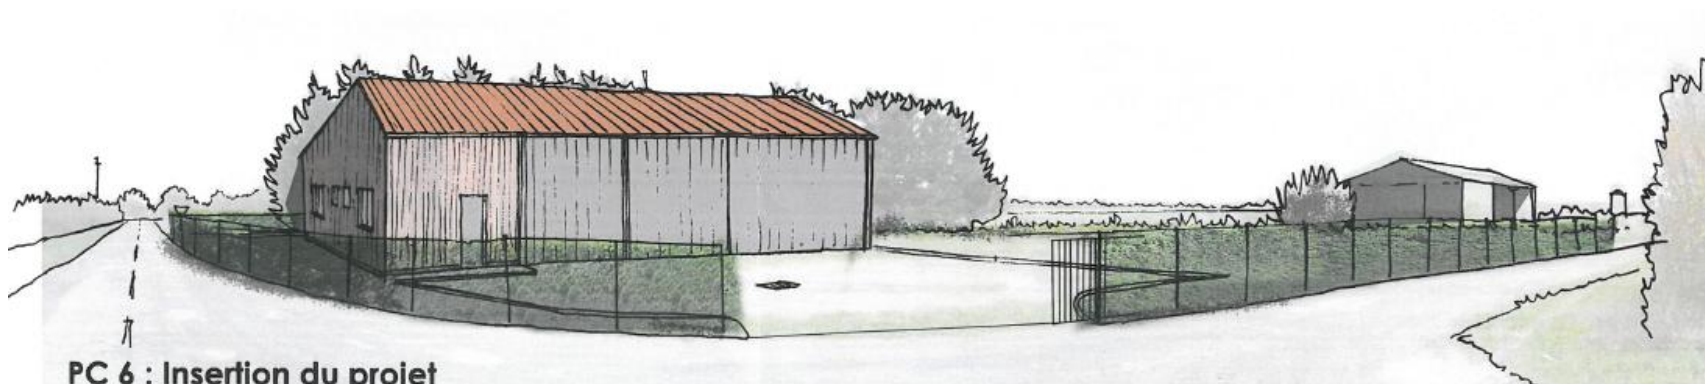

PC 6 : Insertion du projet